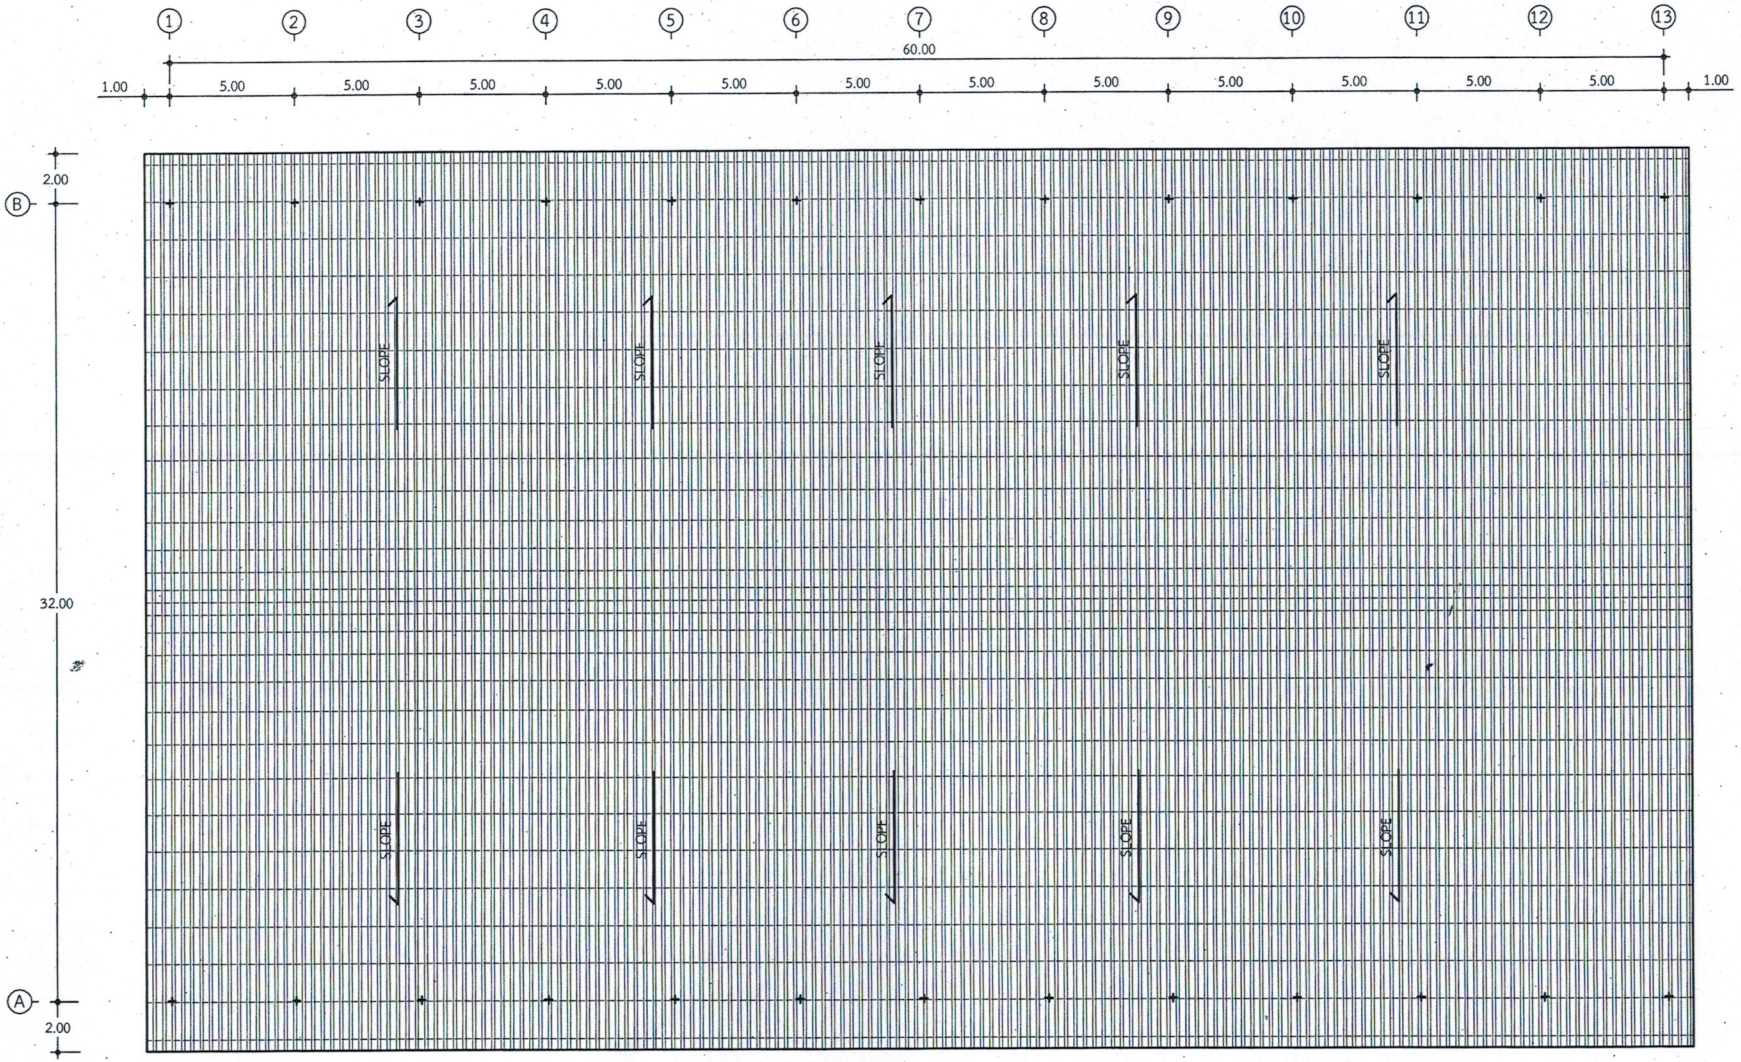

แปลนหลังคา
SCALE 1:150

วิทยาลัยการอาชีพอู่ทอง * สำนักงานคณะกรรมการการอาชีวศึกษา *

วิทยาลัยการอาชีพอู่ทอง สำนักงานคณะกรรมการการอาชีวศึกษา กระทรวงศึกษาธิการ	แบบ:โดมแข่งขันกีฬาในร่มวิทยาลัยการอาชีพอู่ทอง		เลขที่: A70159
	สถาปนิก		ผนังที่ S A - 03
	วิศวกร	นายสุจินต์ เดชภิญญา สย.4782 นายชัยวัฒน์ สวนทอง ภย.12916	รวม 18 ผนัง
	เขียนแบบ	นายปฏิทัศน์ คุ้มสถิตย์	วันที่ 12 ต.ค. 58
	แบบแสดง	แปลนหลังคา	ผู้อำนวยการ